



Si rilascia solo per uso concordato
Tutti i diritti sono riservati

Padiglione 3
Pianta - scala 1:500

USCITE DI SICUREZZA

- PT** PORTA TAGLIAFUOCO REI 60
- PS** PORTA TAGLIAFUOCO SEMPRE APERTA CON MAGNETE
- PC** PORTA DI USCITA CON MANIGLIONE ANTIPANICO
- VU** VARCO VUOTO
- VS** VETRATE DI ACCESSO
- VC** VETRATA DI USCITA CON MANIGLIONE ANTIPANICO


N.B. TUTTE LE USCITE DI SICUREZZA SONO DOTATE DI MANIGLIE ESTERNE CON SERRATURE

MEZZI ED IMPIANTI DI ESTINZIONE

- Estintori portatili
- Estintori carrellati
- Presa Idrante UNI 45
- Attacco UNI 70
- Idrante soprasuolo UNI 100 con due attacchi UNI 70

Legenda punti tecnologici

- Punto telefonico
- Quadretto con 1 interruttore differenziale magnetotermico
2 prese 220V 2P+T 16A
1 presa 380V 3P+T 16A
- Quadretto con 1 interruttore differenziale magnetotermico
4 prese 220V 2P+T 16A
2 presa 380V 3P+T 16A
- Quadretto con 1 interruttore differenziale magnetotermico
4 prese 220V 2P+T 16A
1 presa 380V 3P+T 16A
- Pozzetto FM - Fonia - TD
- Gruppo prese stagne:
- presa universale 2x10 A+T
- presa interbloccata con fusibili tipo CEE 2x16 A+T
- carico - scarico acqua
AC aria compressa
- Pozzetto aria compressa ed idrico (carico - scarico)
- griglie di areazione
- pozzetto luce, FM, telefono

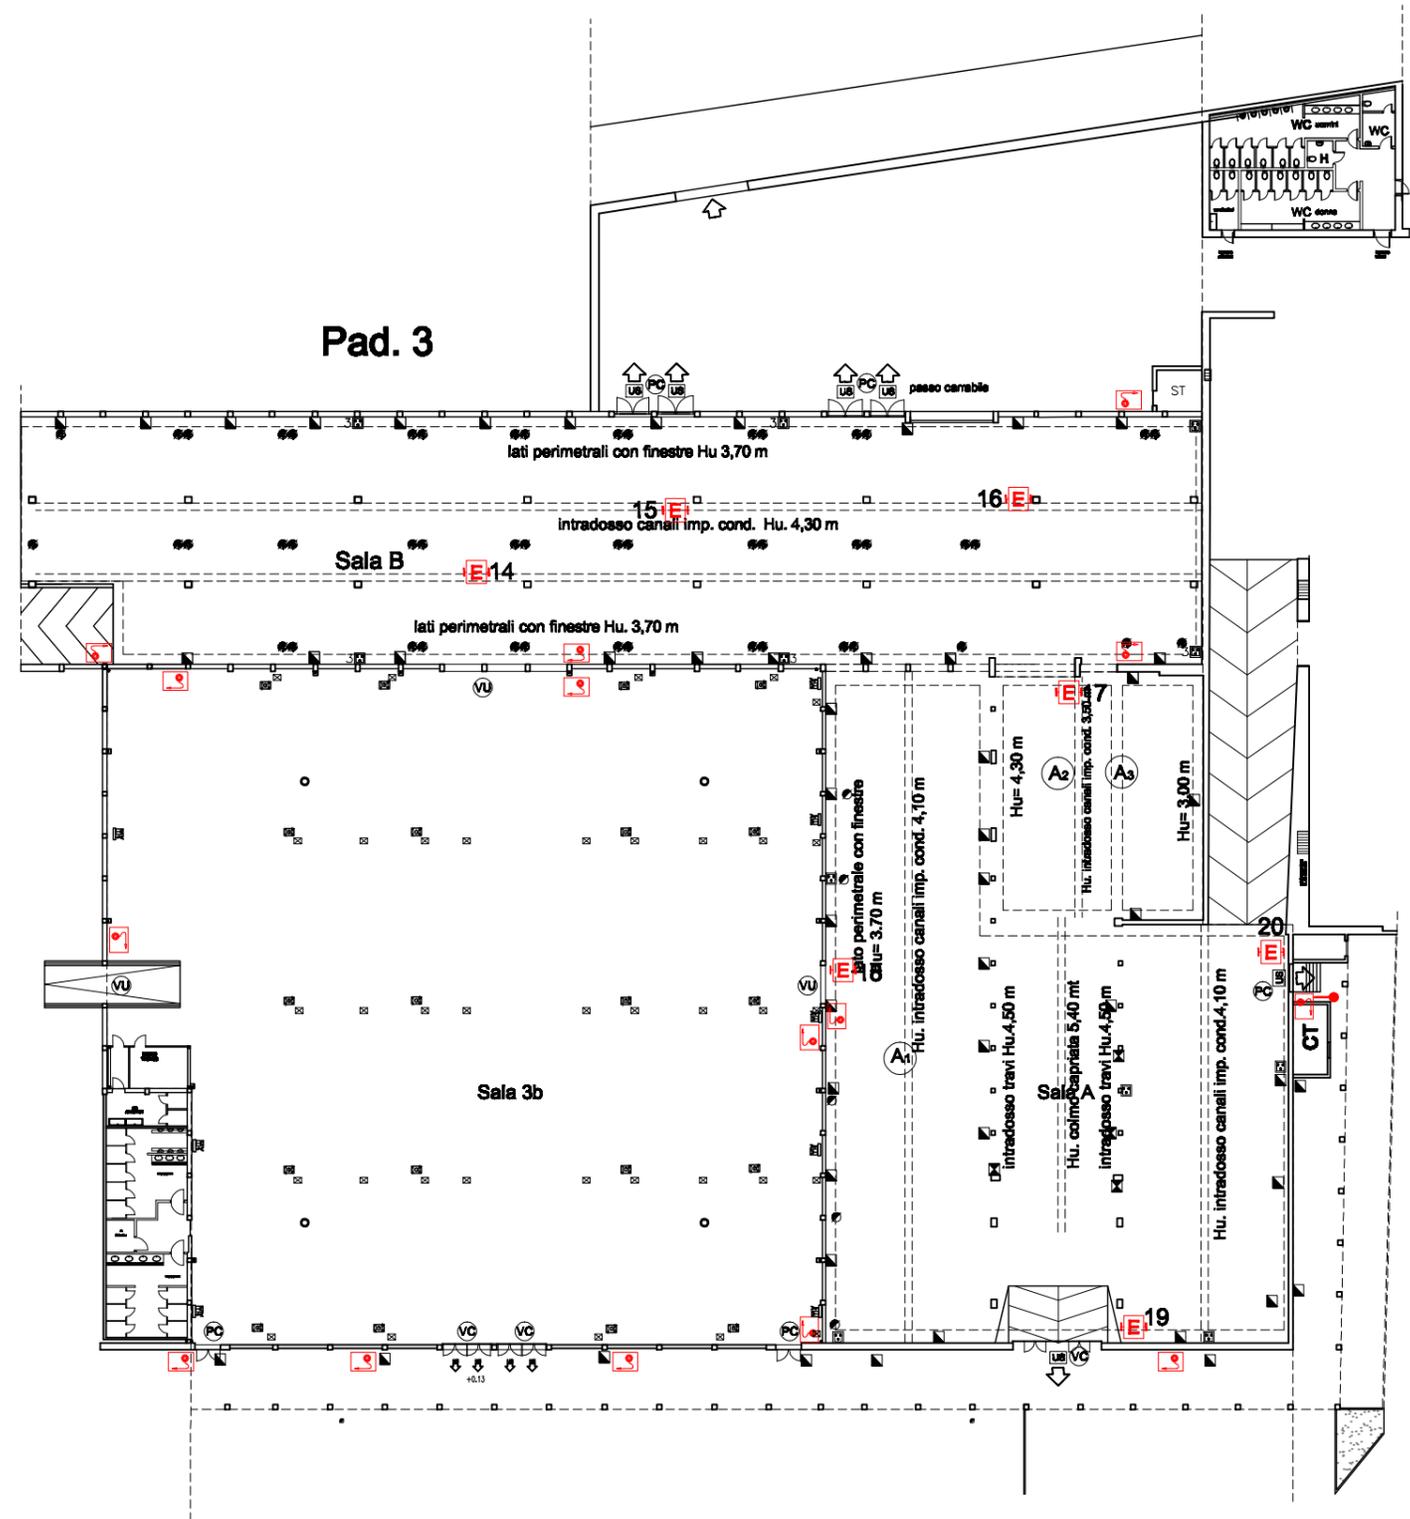

Viale delle "28 Fontane"